


令和8年度 新規希望 農地整備事業(中山間地域型)

空知総合振興局 南2条西地区 計画一般図

縮尺 S=1/20,000

位置図

秩父別町
妹背牛町

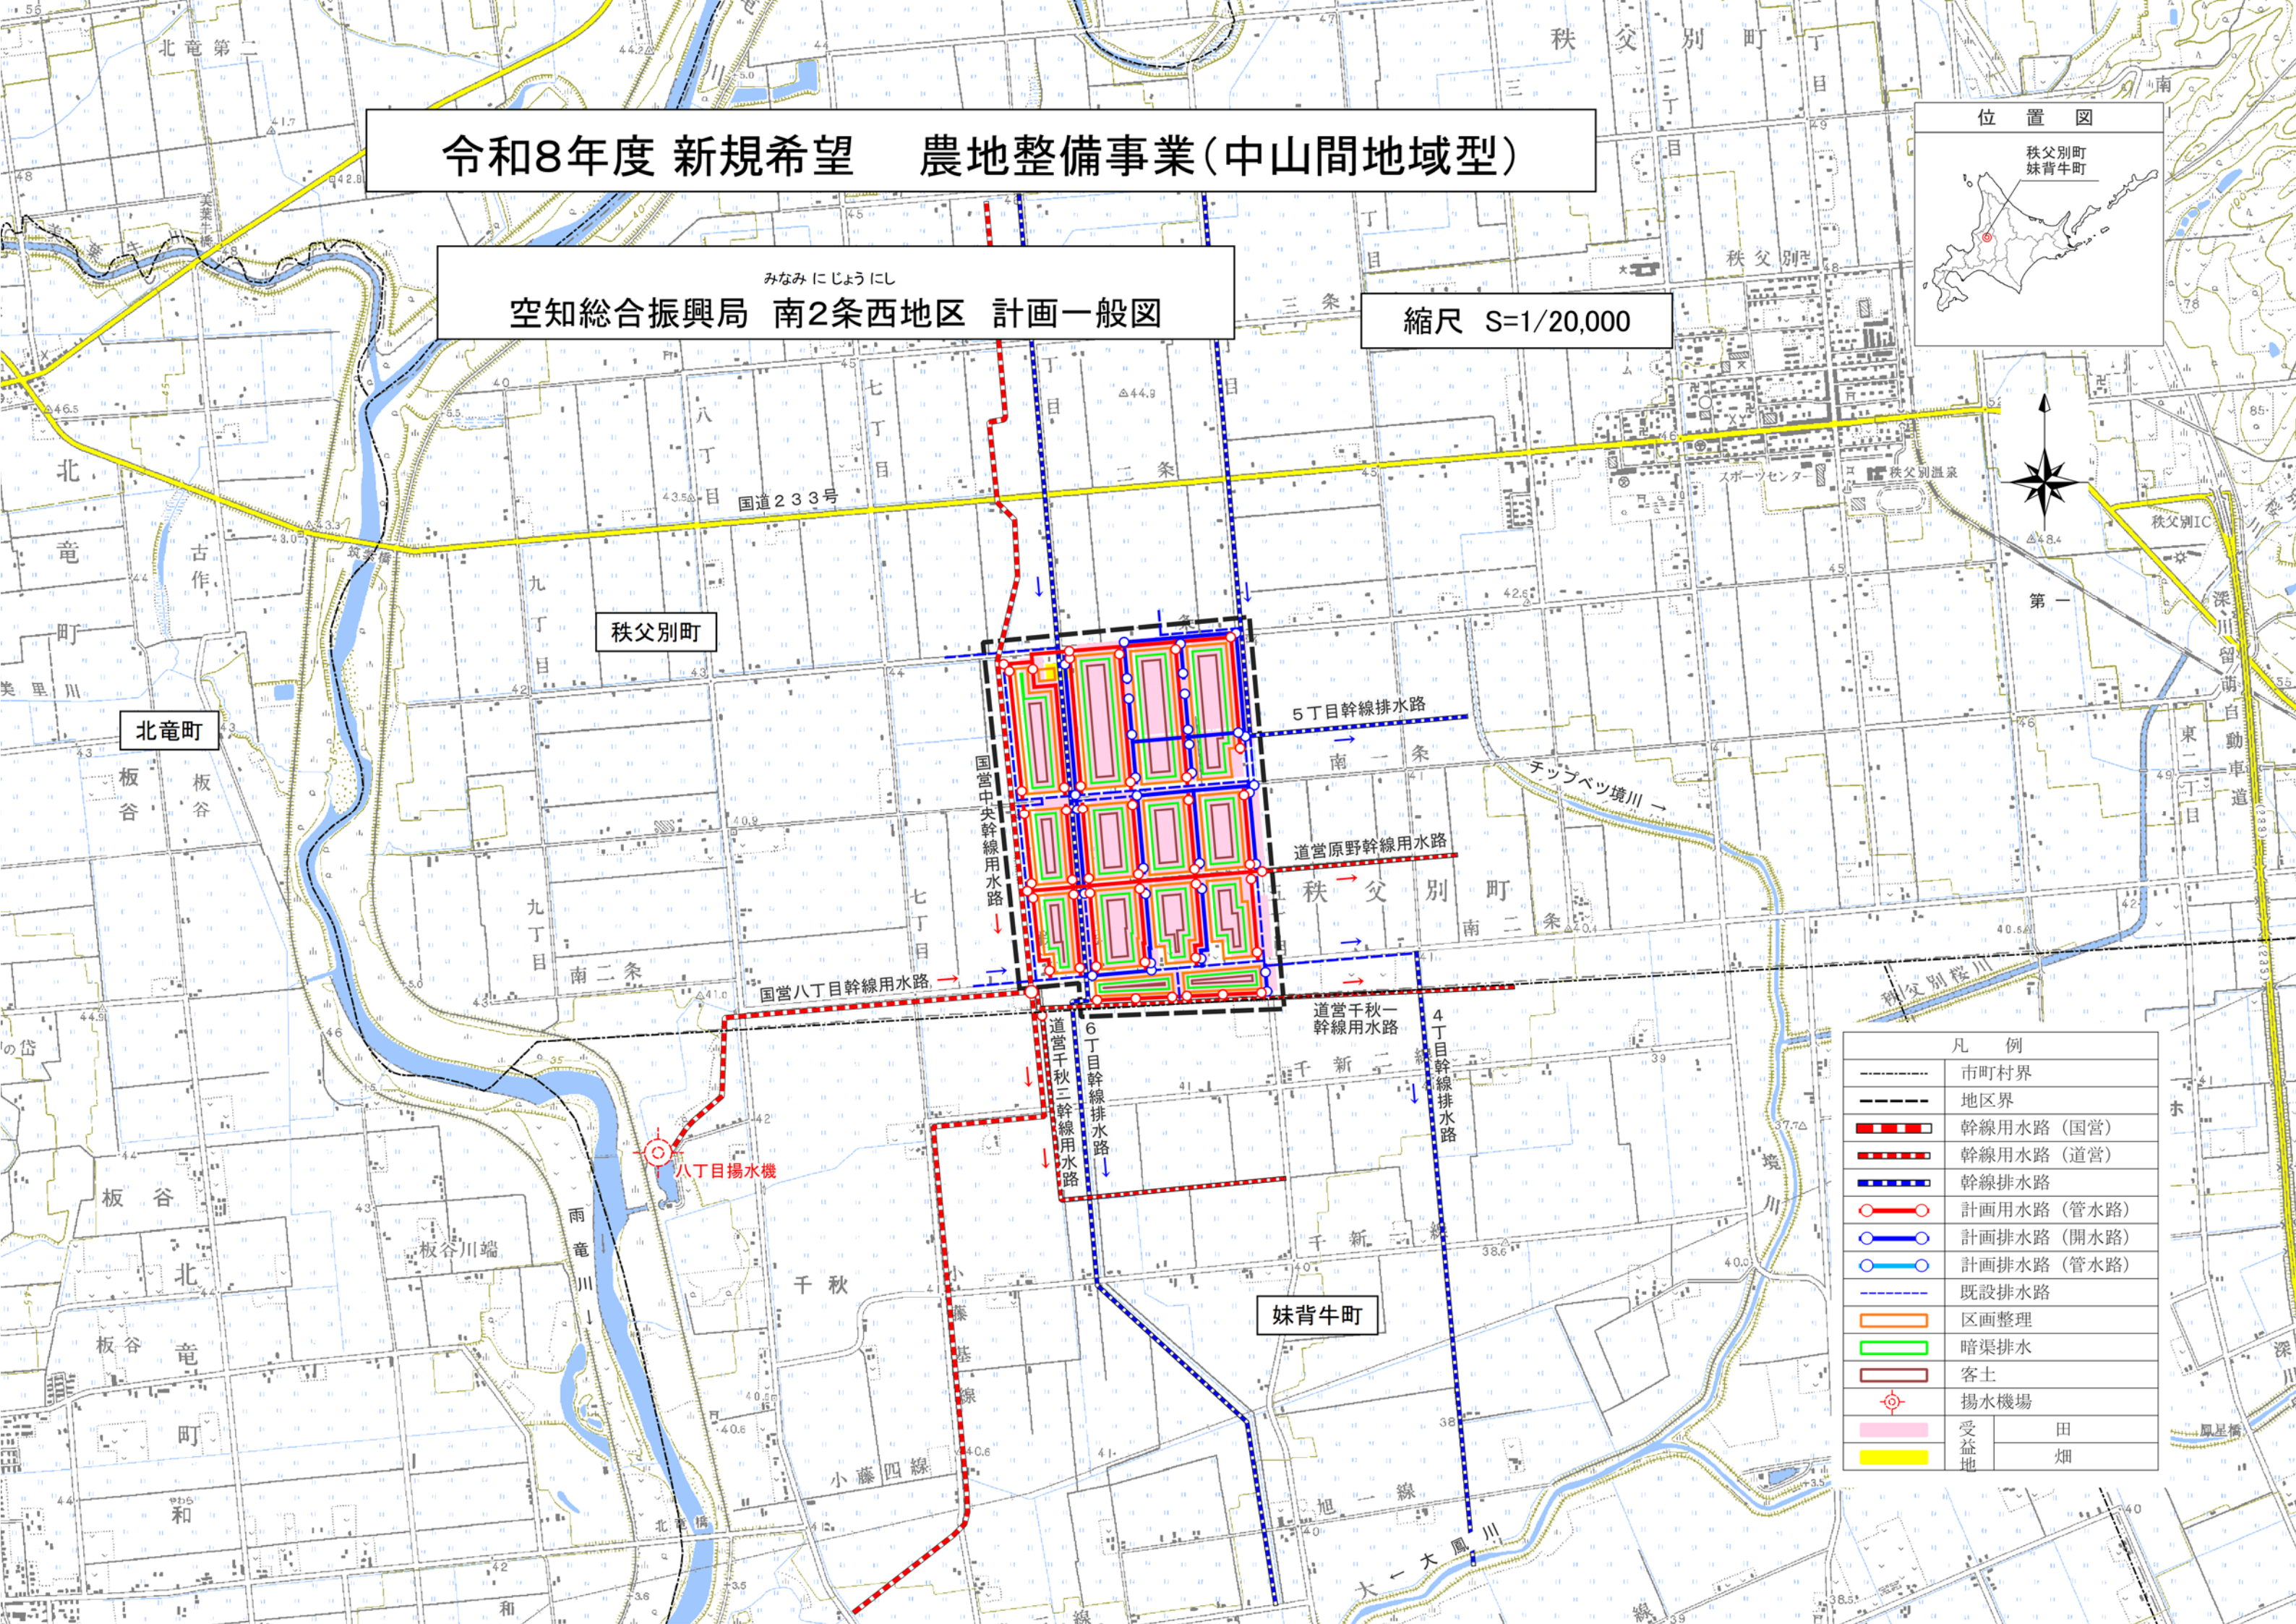

凡 例

市町村界	
地区界	
幹線用水路 (国営)	
幹線用水路 (道営)	
幹線排水路	
計画用水路 (管水路)	
計画排水路 (開水路)	
計画排水路 (管水路)	
既設排水路	
区画整理	
暗渠排水	
客土	
揚水機場	
受益地	田 畑